


6° PIANO

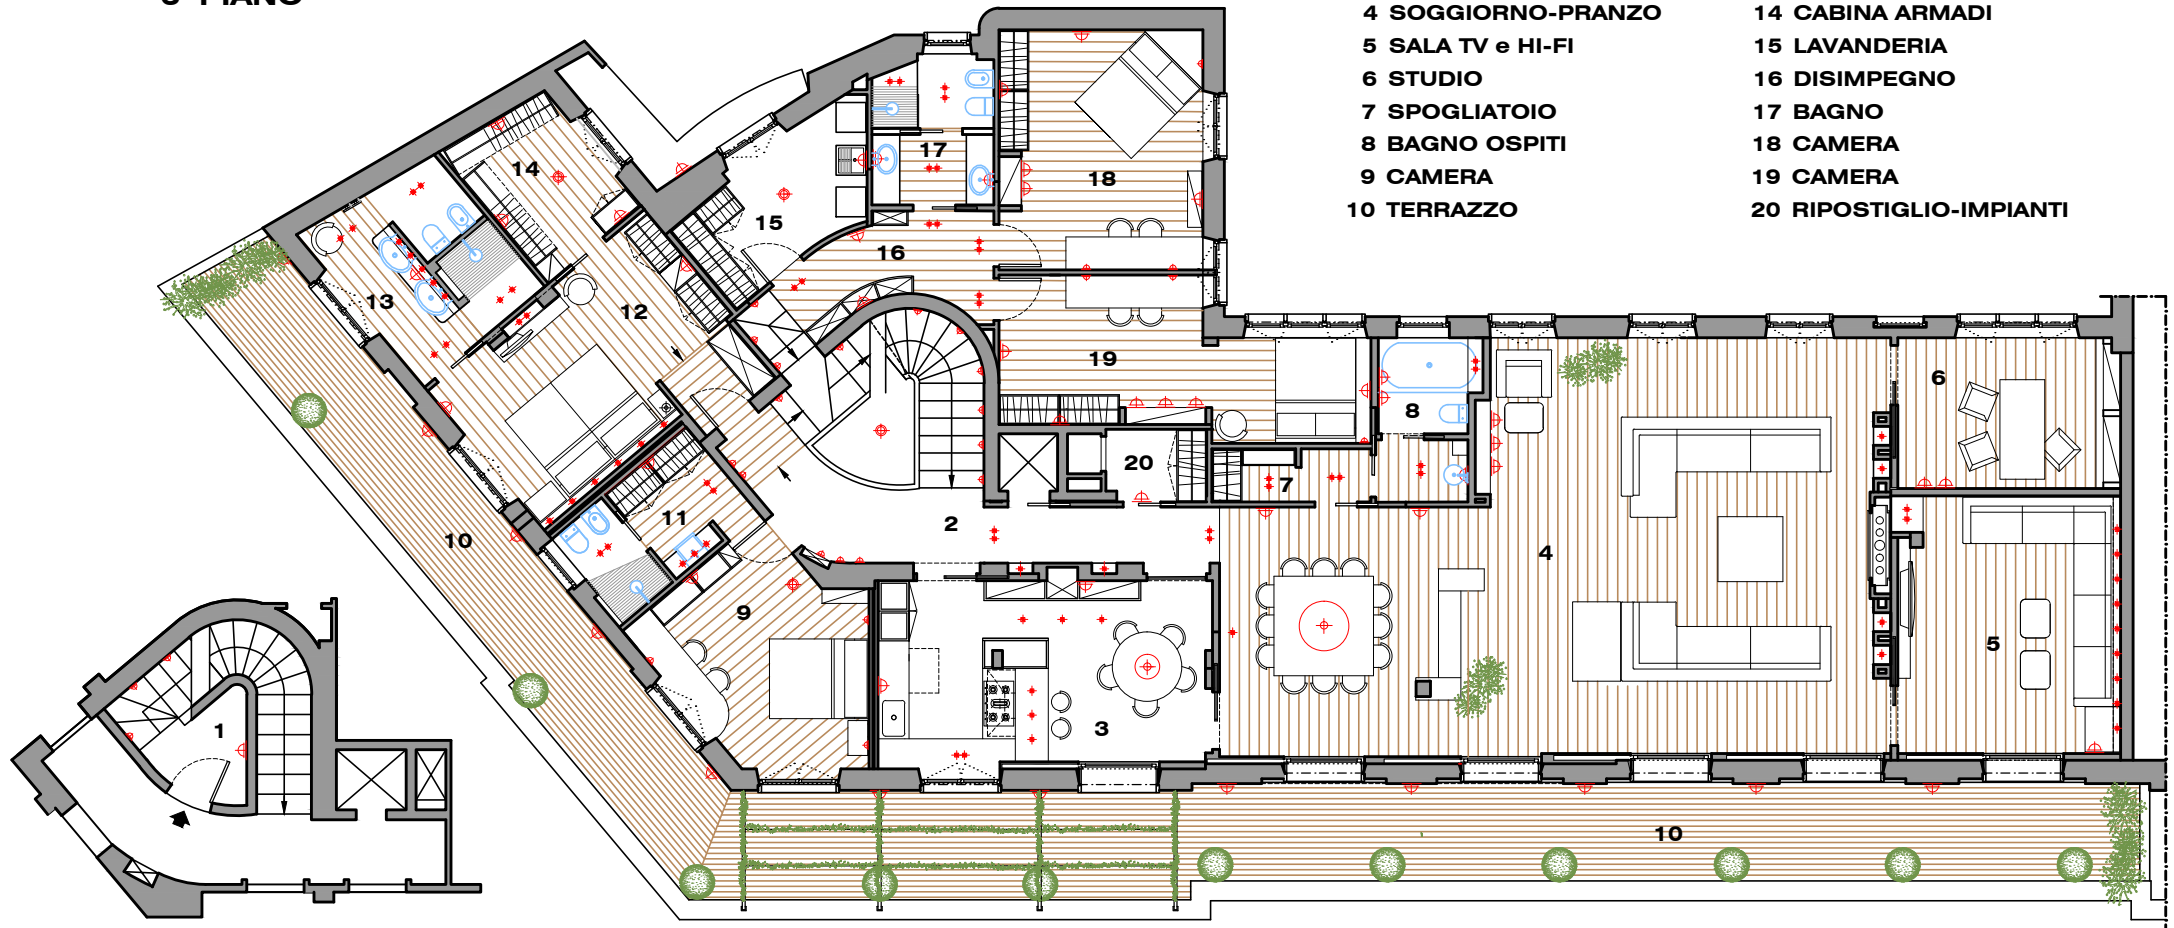

- 1 INGRESSO
- 2 DISIMPEGNO
- 3 CUCINA
- 4 SOGGIORNO-PRANZO
- 5 SALA TV e HI-FI
- 6 STUDIO
- 7 SPOGLIATOIO
- 8 BAGNO OSPITI
- 9 CAMERA
- 10 TERRAZZO

- 11 BAGNO-CABINA ARMADI
- 12 CAMERA
- 13 BAGNO
- 14 CABINA ARMADI
- 15 LAVANDERIA
- 16 DISIMPEGNO
- 17 BAGNO
- 18 CAMERA
- 19 CAMERA
- 20 RIPOSTIGLIO-IMPIANTI

5° PIANO