


PIANO PRIMO

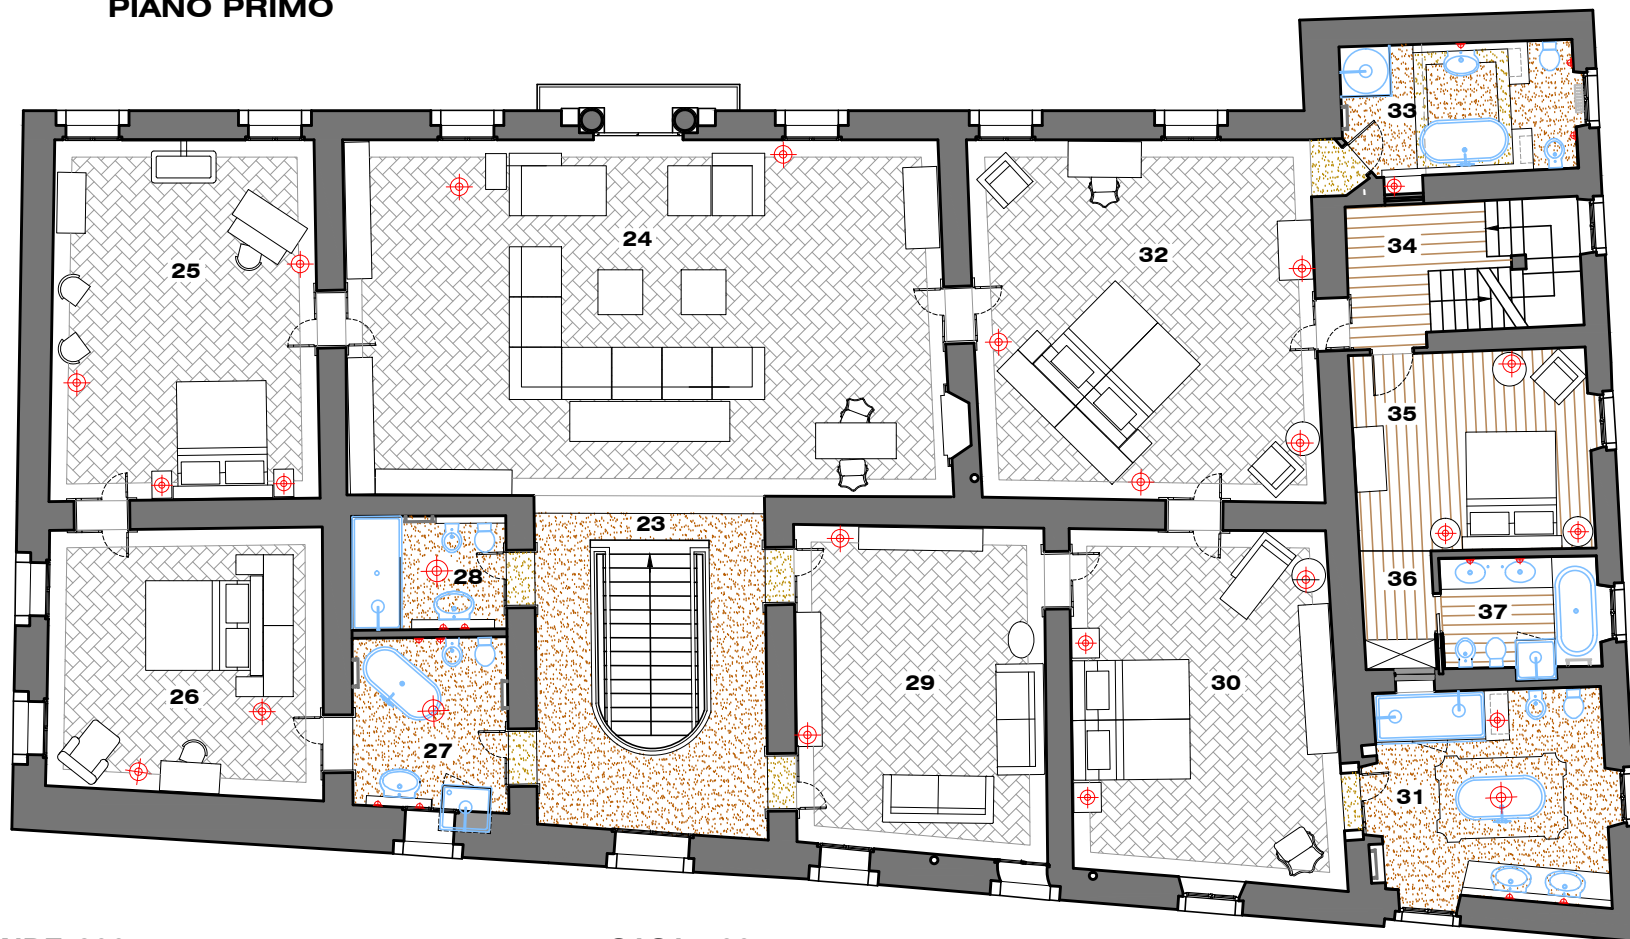

CASA GRANDE '600

- 23 DISIMPEGNO SCALA
- 24 SALONE SOGGIORNO
- 25 CAMERA DA LETTO
- 26 CAMERA DA LETTO
- 27 BAGNO
- 28 BAGNO
- 29 SALOTTO TV

CASA '500

- 30 CAMERA DA LETTO
- 31 SALA DA BAGNO
- 32 CAMERA DA LETTO
- 33 BAGNO
- 34 DISIMPEGNO SCALE
- 35 CAMERA DA LETTO
- 36 DISIMPEGNO ARMADI
- 37 BAGNO