


PIANO TERRA

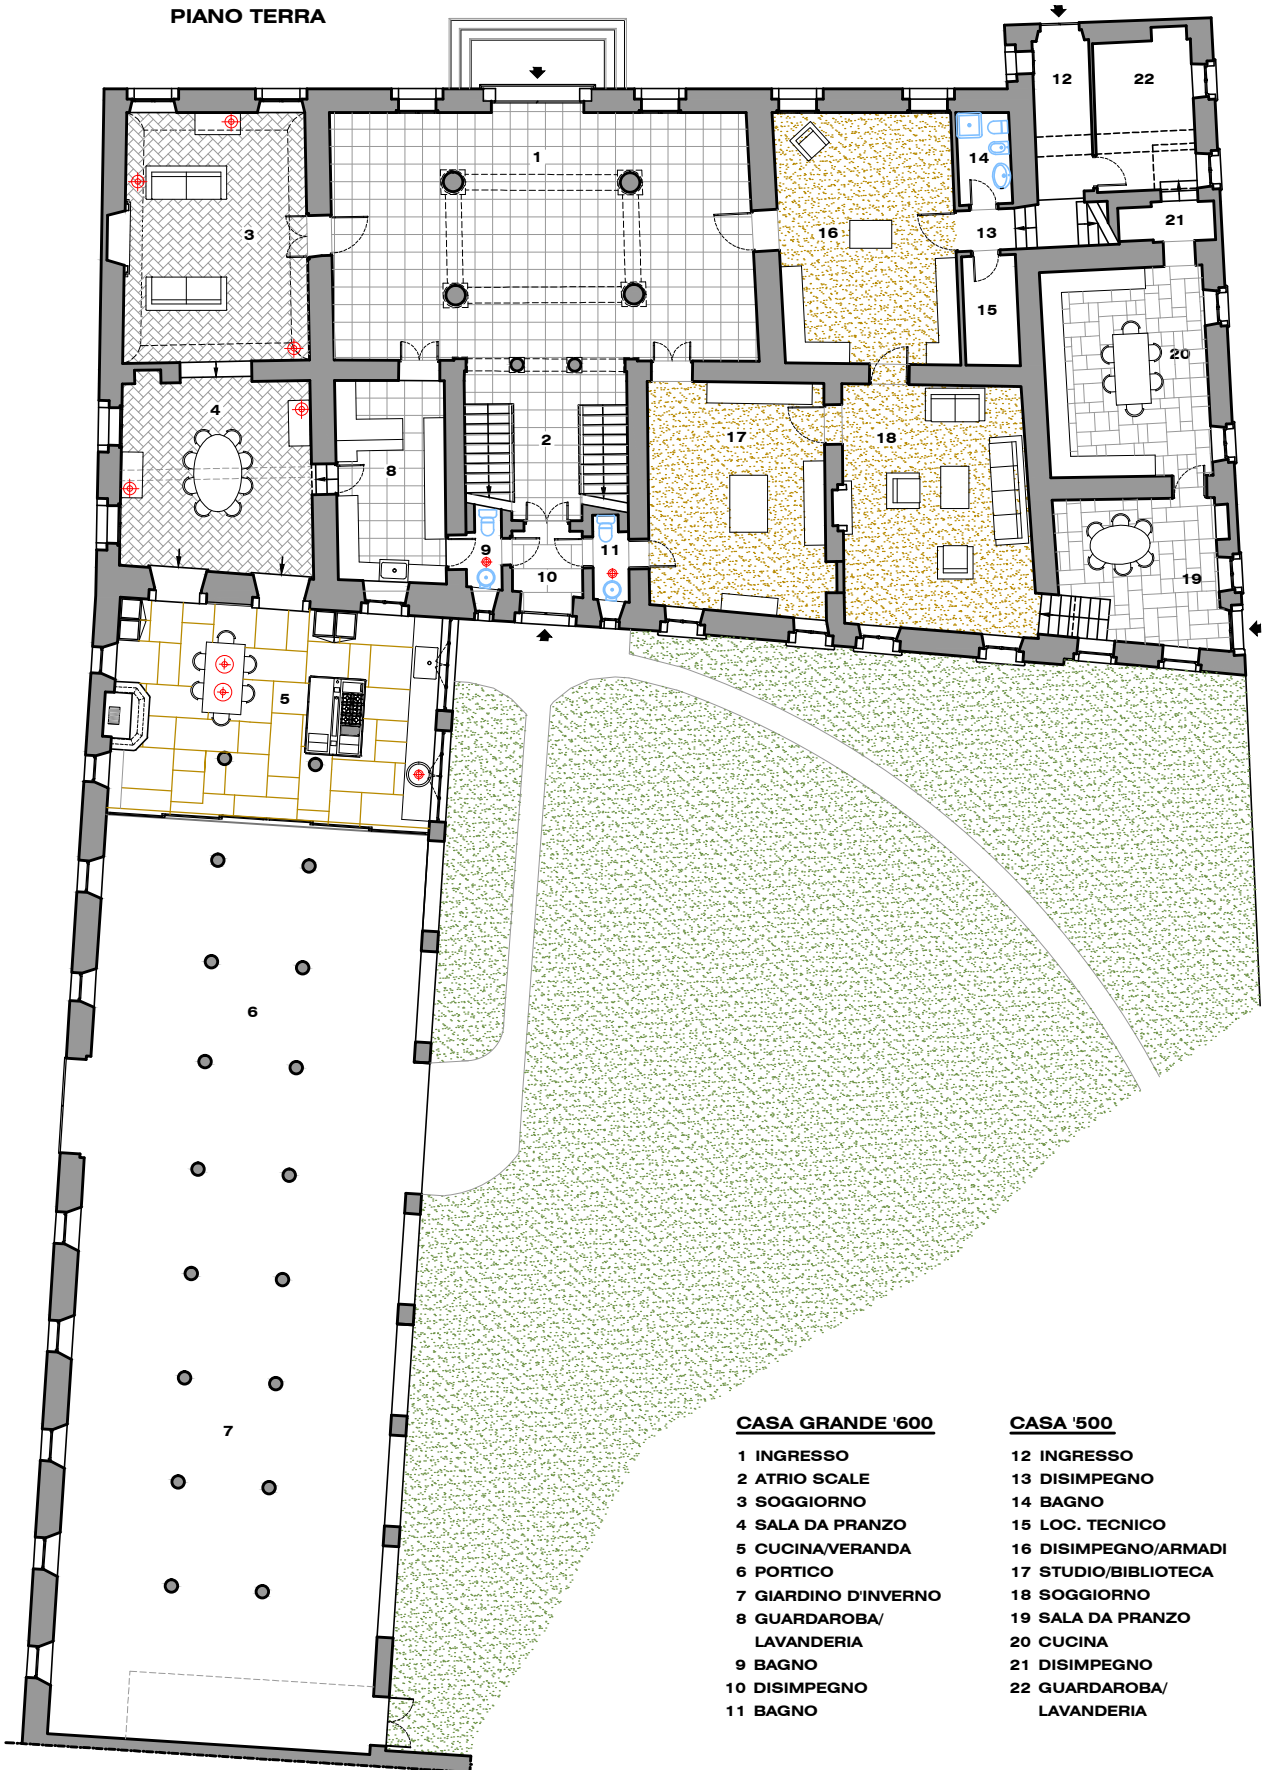

CASA GRANDE '600

- 1 INGRESSO
- 2 ATRIO SCALE
- 3 SOGGIORNO
- 4 SALA DA PRANZO
- 5 CUCINA/VERANDA
- 6 PORTICO
- 7 GIARDINO D'INVERNO
- 8 GUARDAROBA/
LAVANDERIA
- 9 BAGNO
- 10 DISIMPEGNO
- 11 BAGNO

CASA '500

- 12 INGRESSO
- 13 DISIMPEGNO
- 14 BAGNO
- 15 LOC. TECNICO
- 16 DISIMPEGNO/ARMADI
- 17 STUDIO/BIBLIOTECA
- 18 SOGGIORNO
- 19 SALA DA PRANZO
- 20 CUCINA
- 21 DISIMPEGNO
- 22 GUARDAROBA/
LAVANDERIA