



**PIANTA PIANO TERRA**

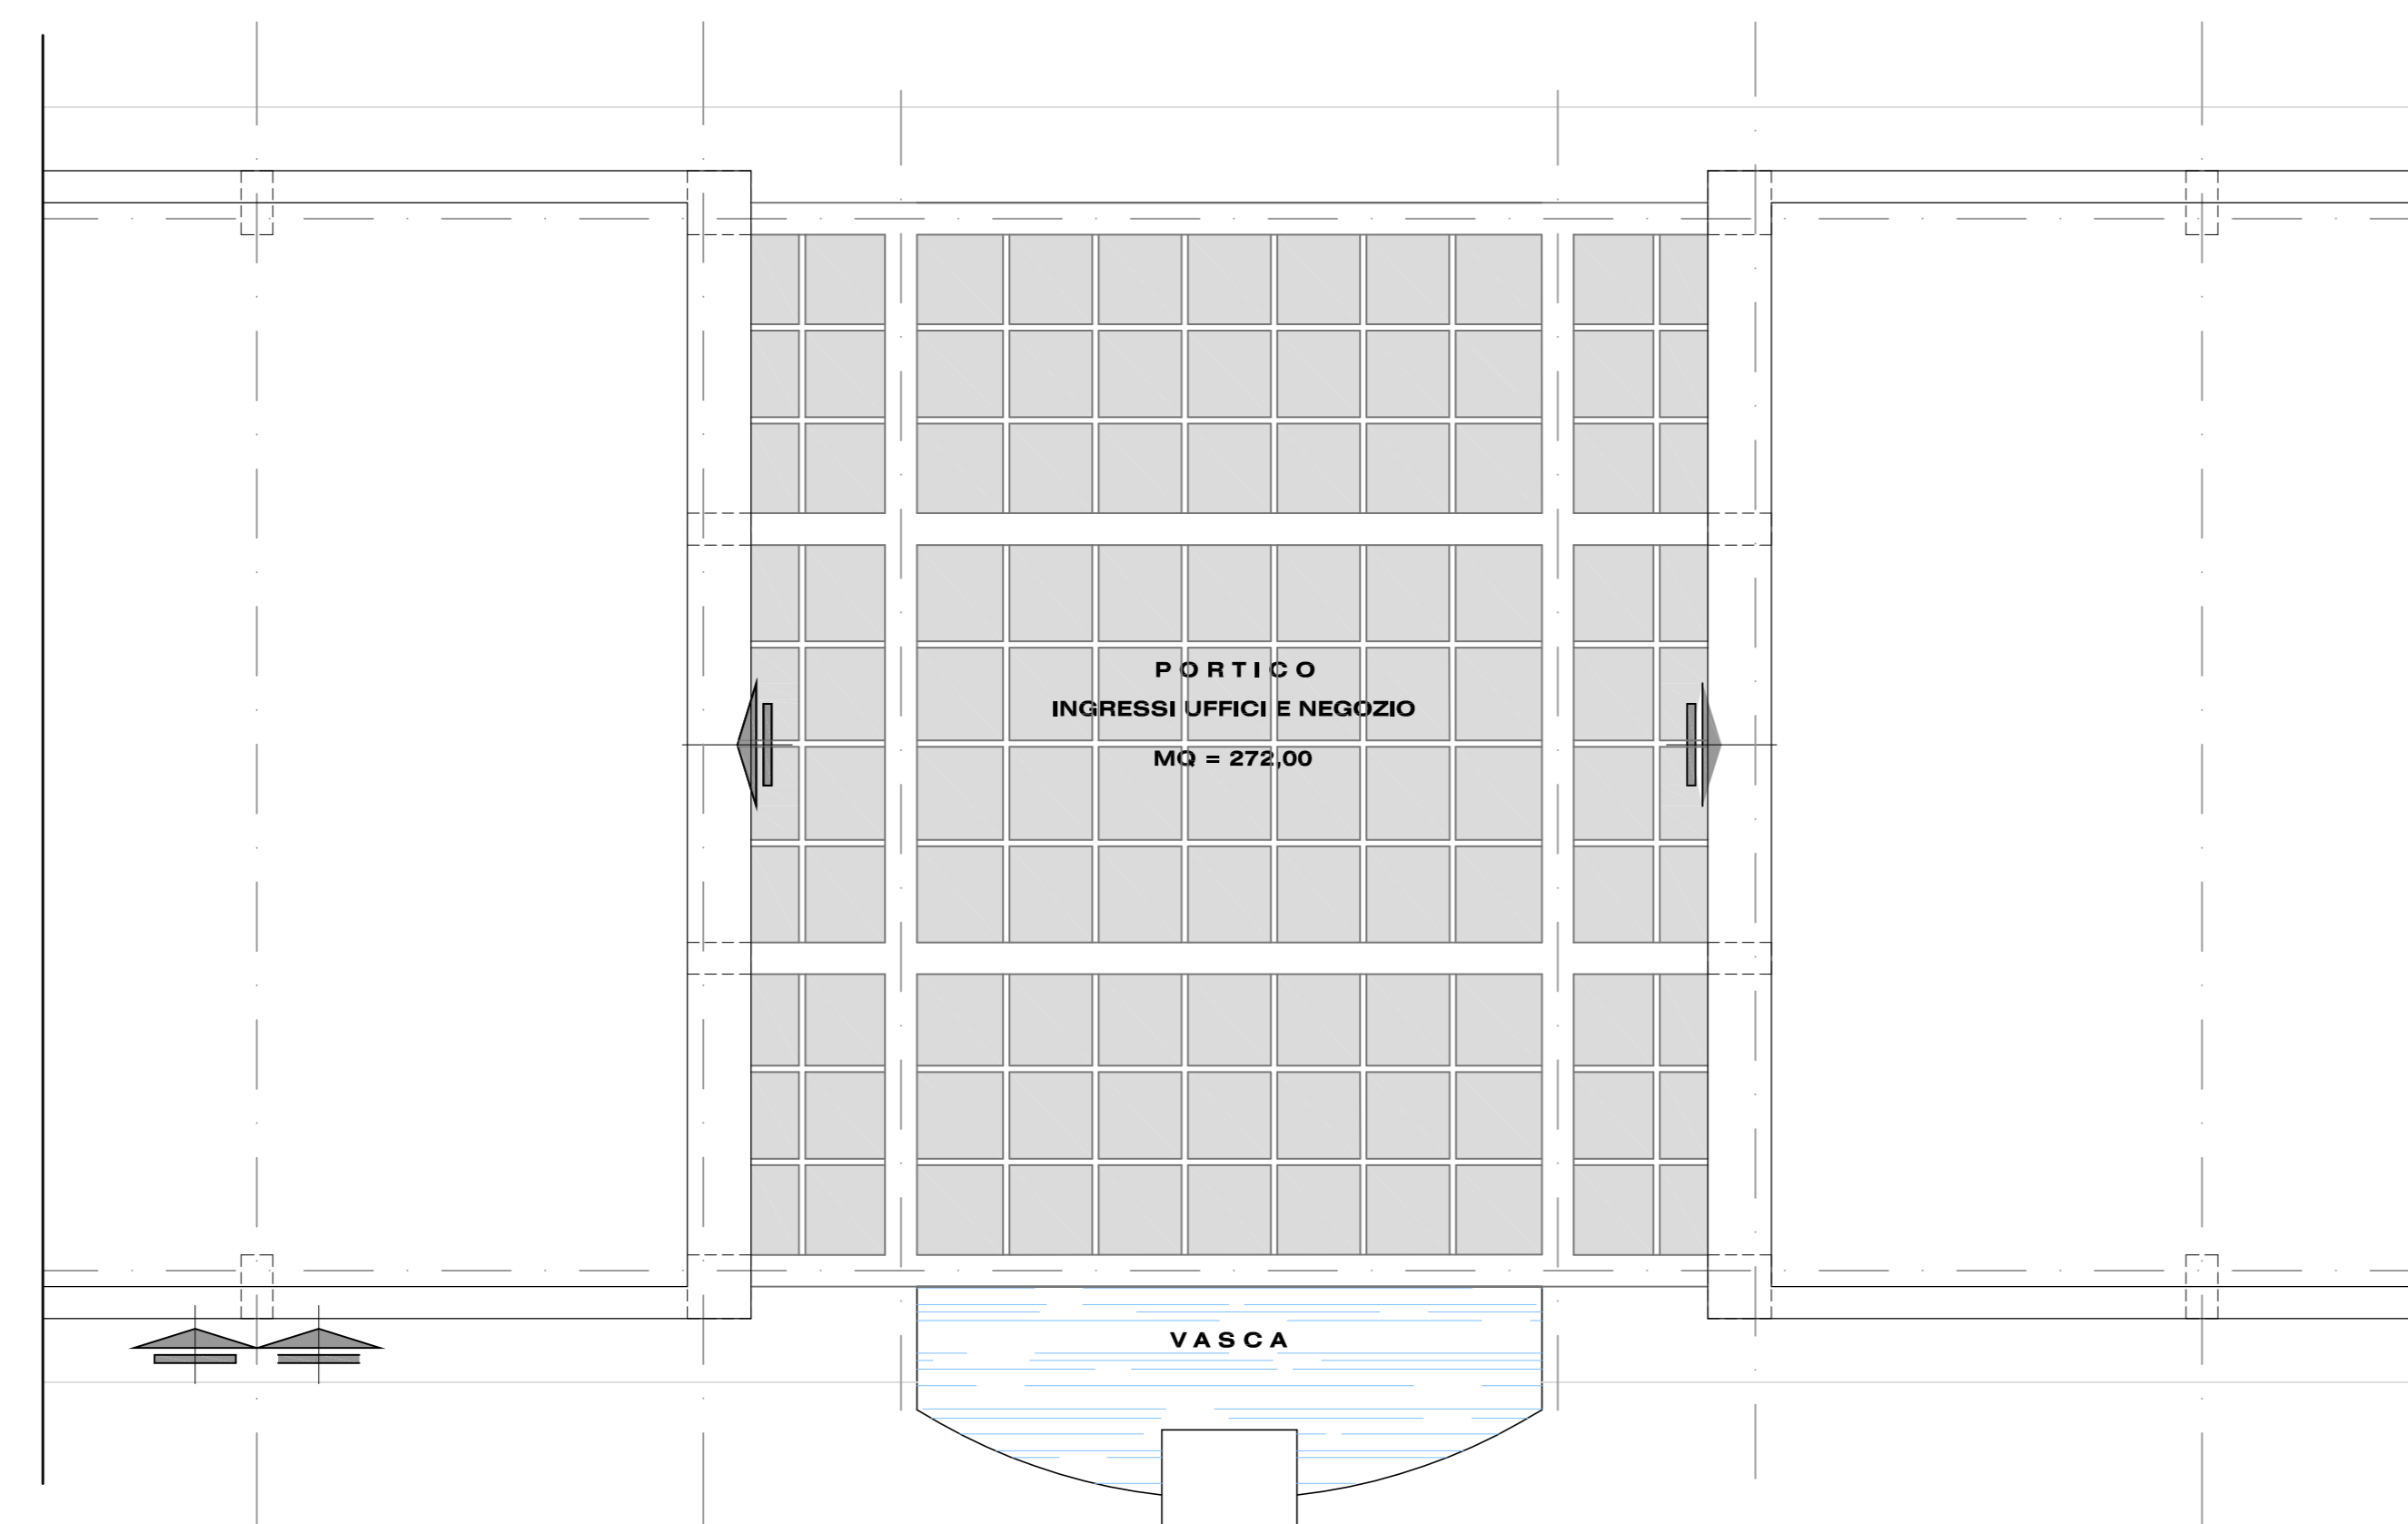

**PIANTA PIANO COPERTURA PORTICO**

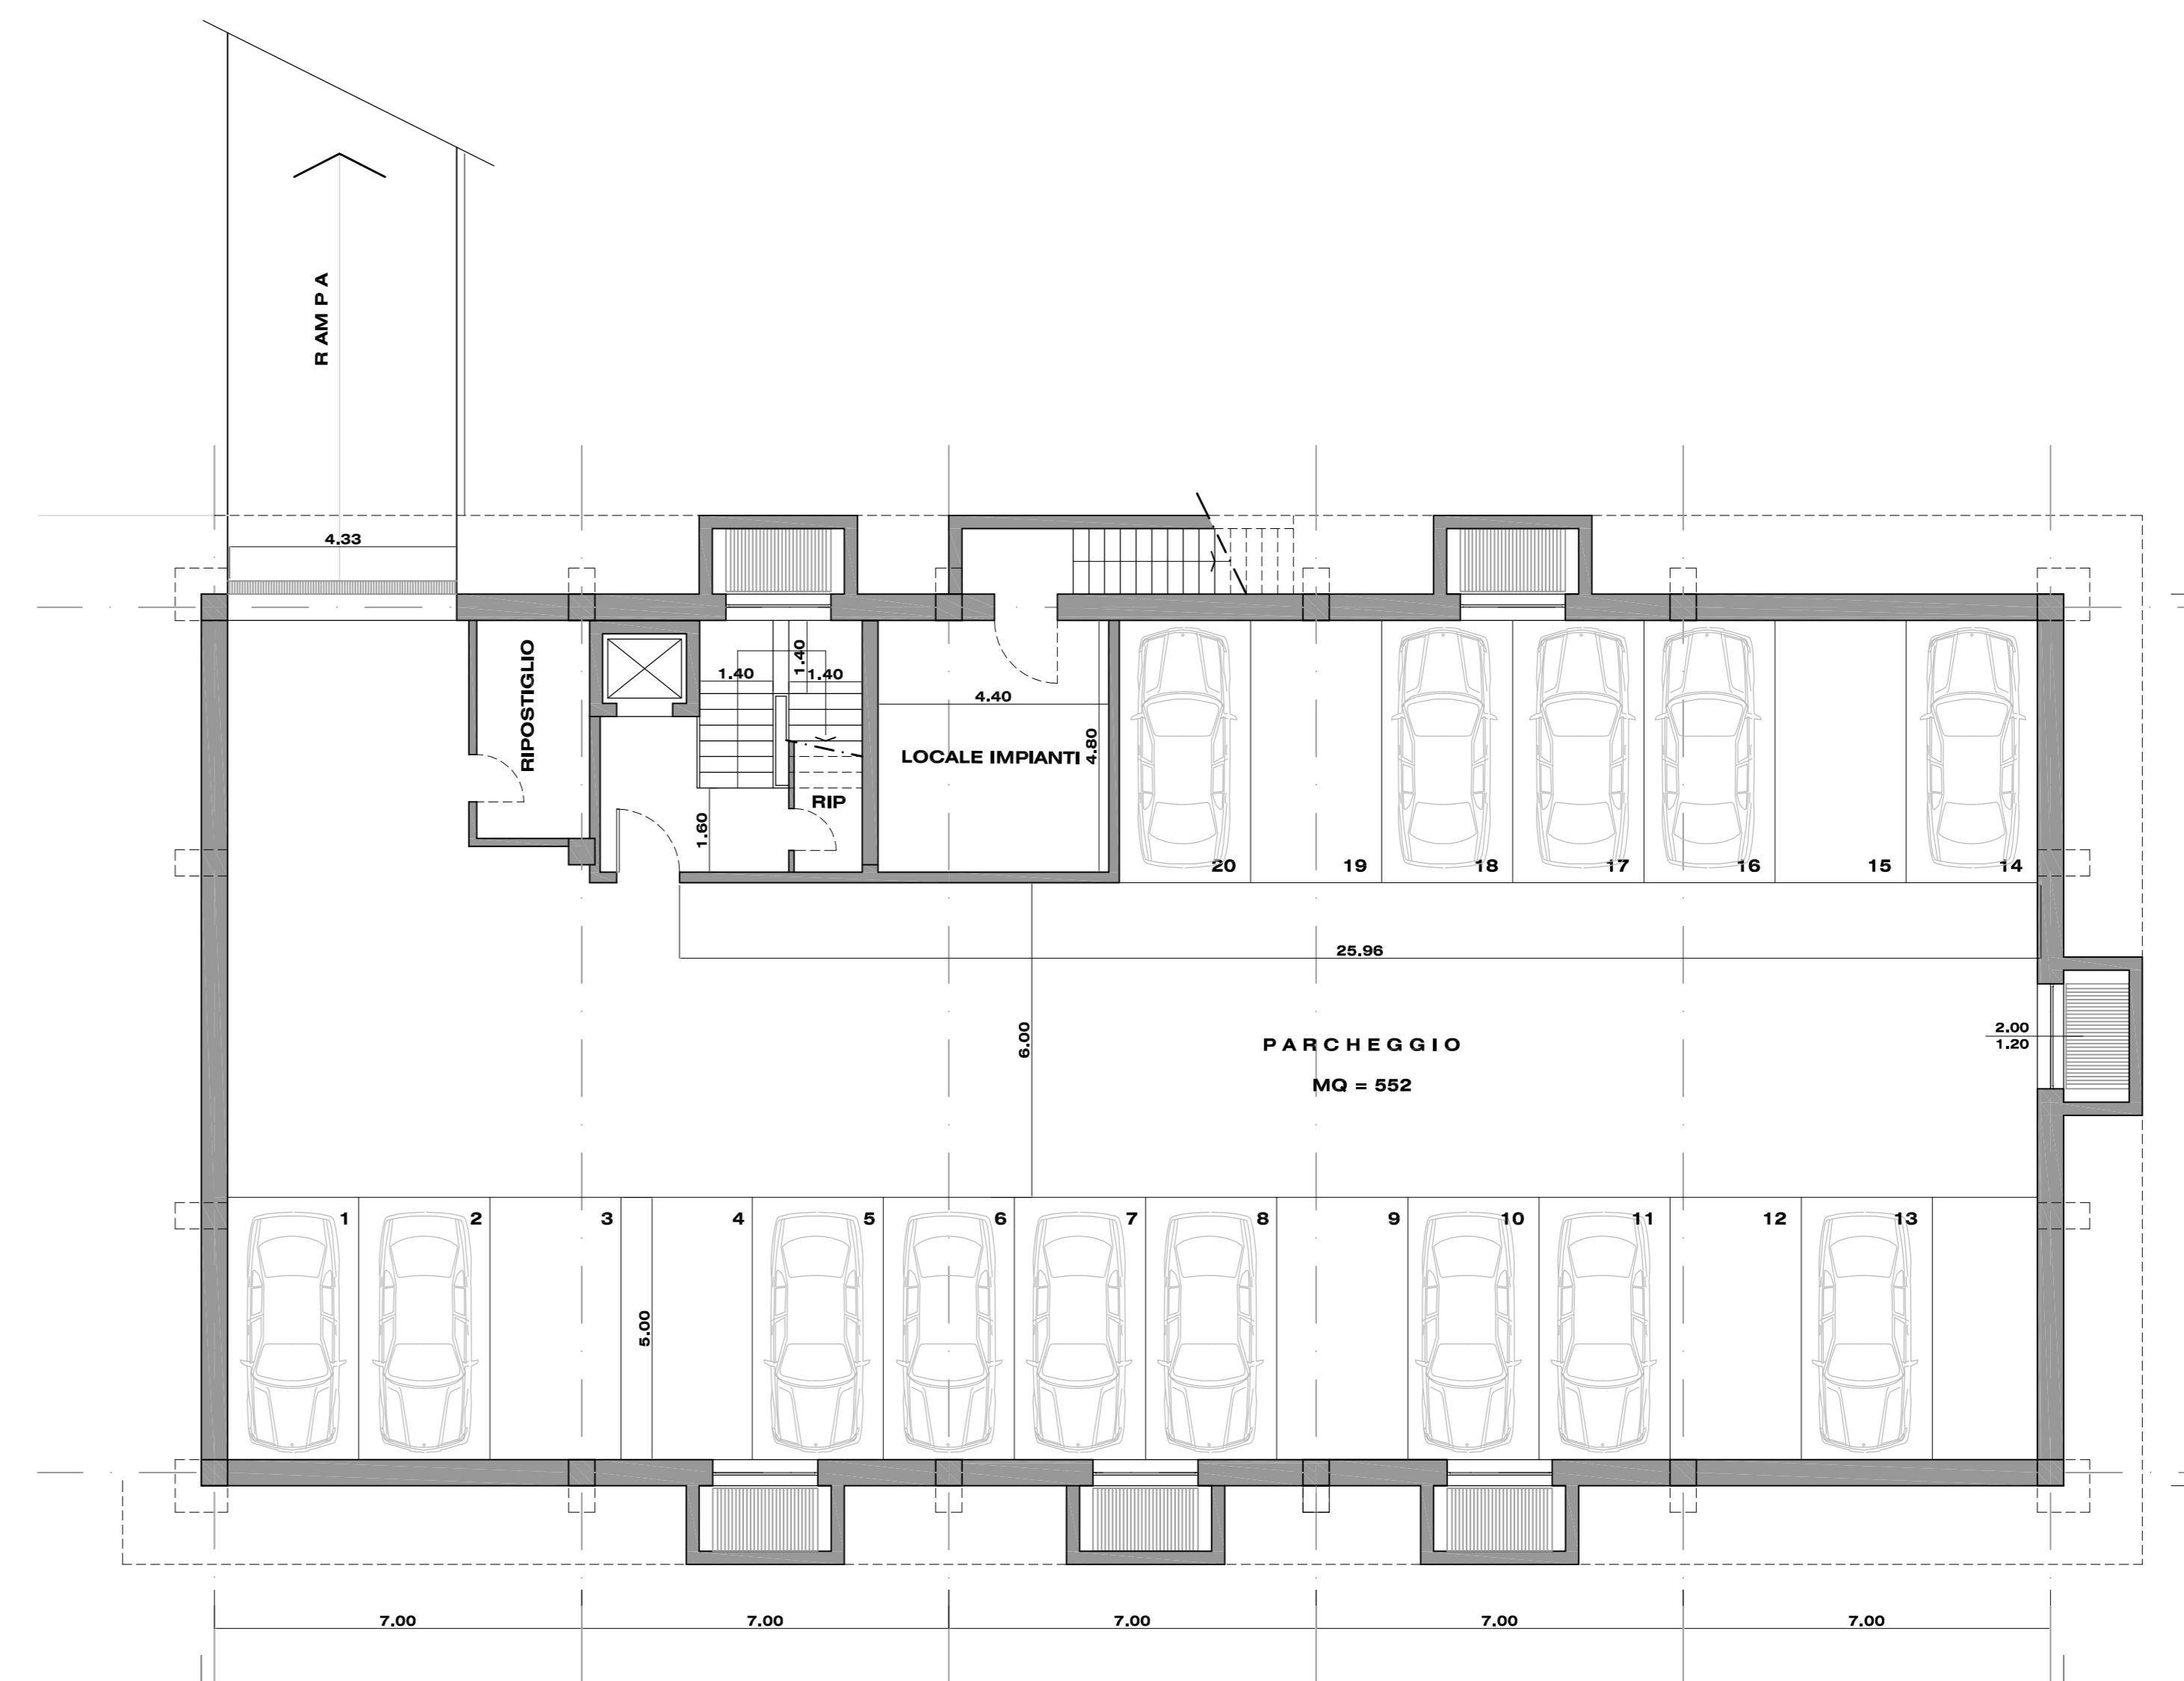

**PIANTA PIANO INTERRATO**