

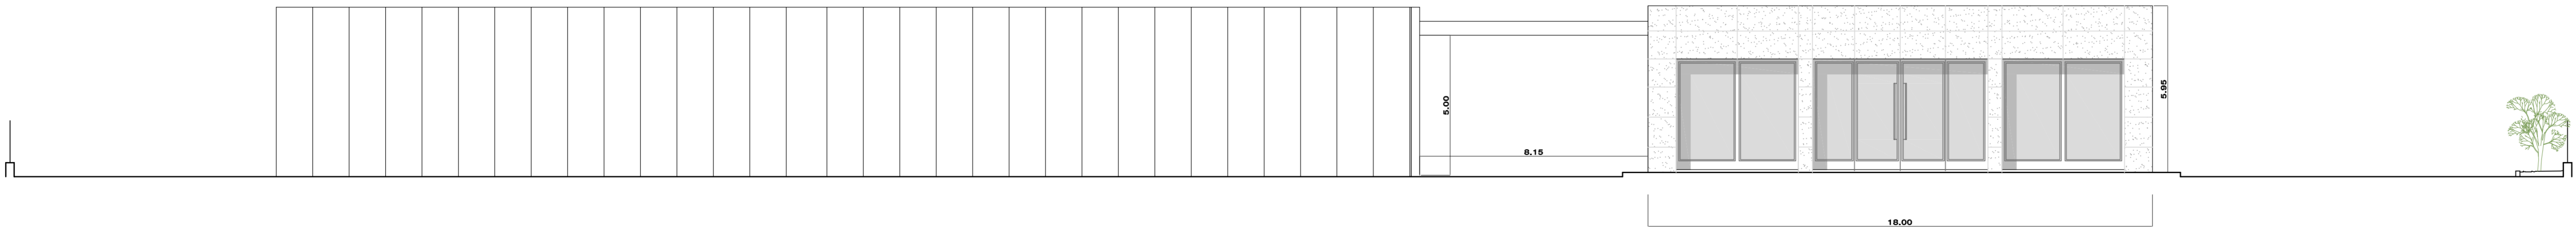




**PROSPETTO LATO STRADA**

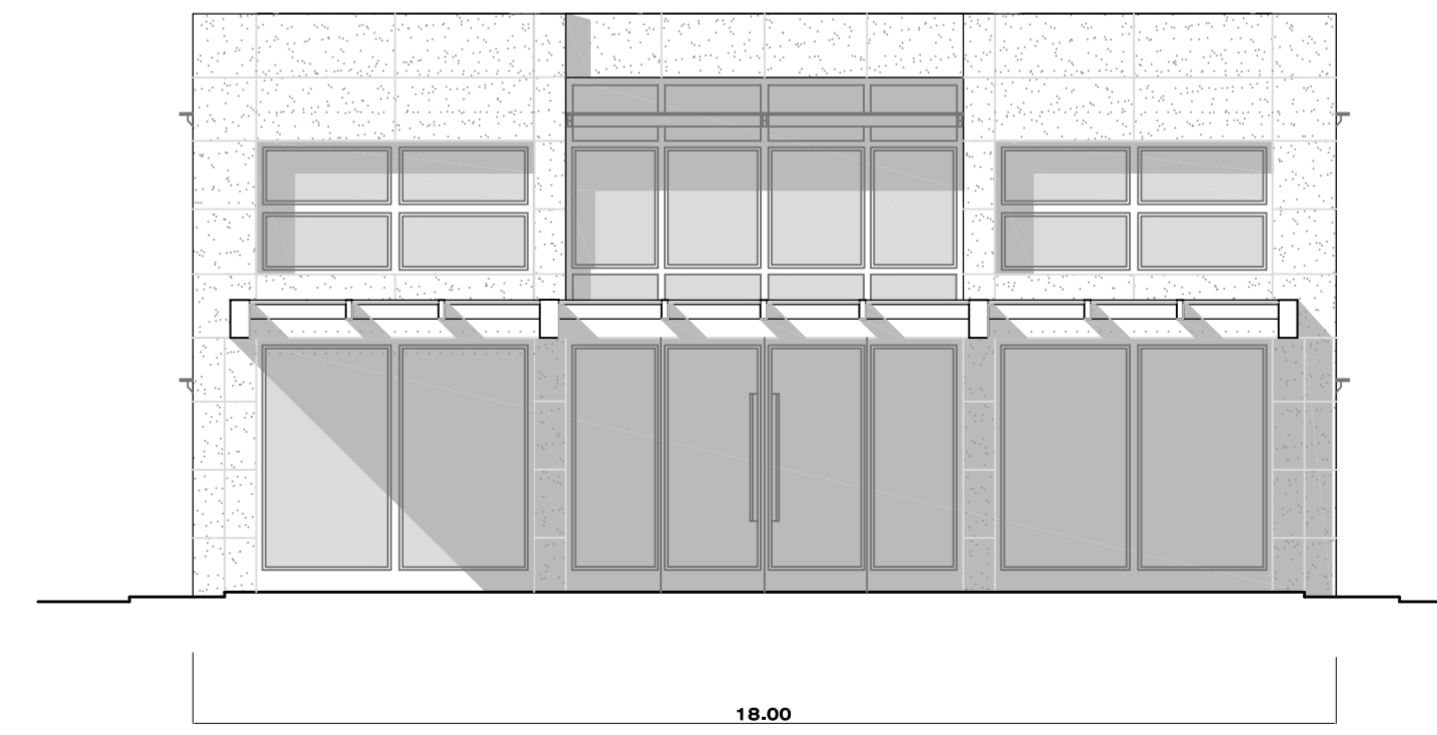

**PROSPETTO LATERALE LATO SALA FORMAZIONE**

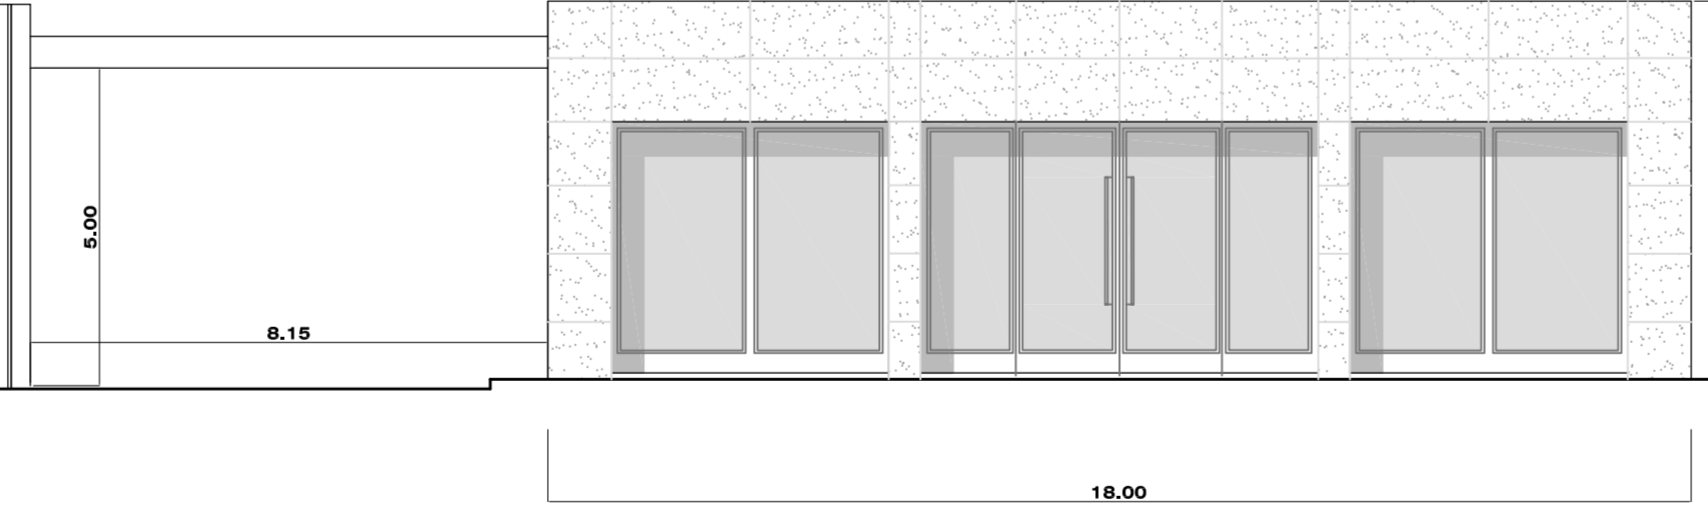

**SEZIONE SU PORTICO**

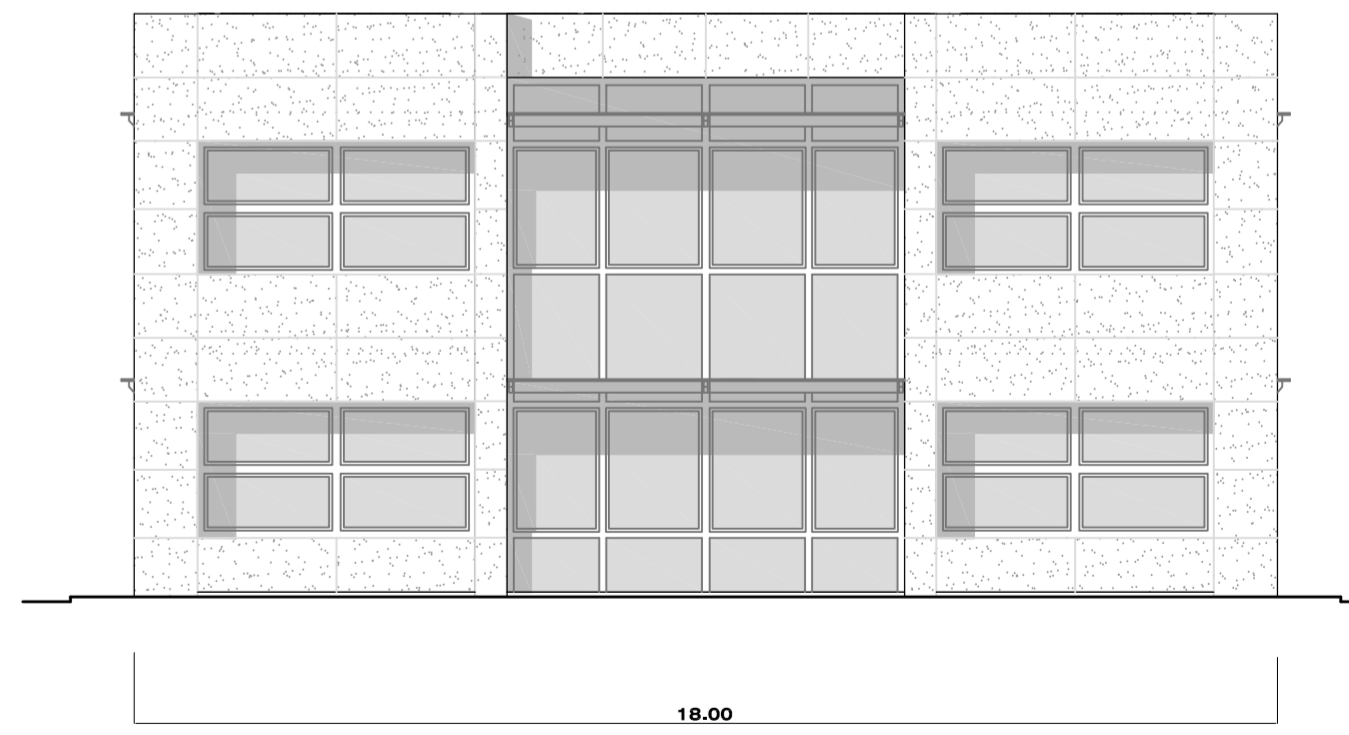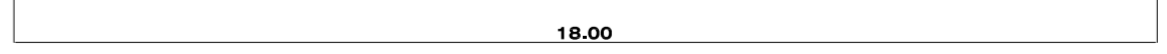

**PROSPETTO LATERALE LATO UFFICI**

