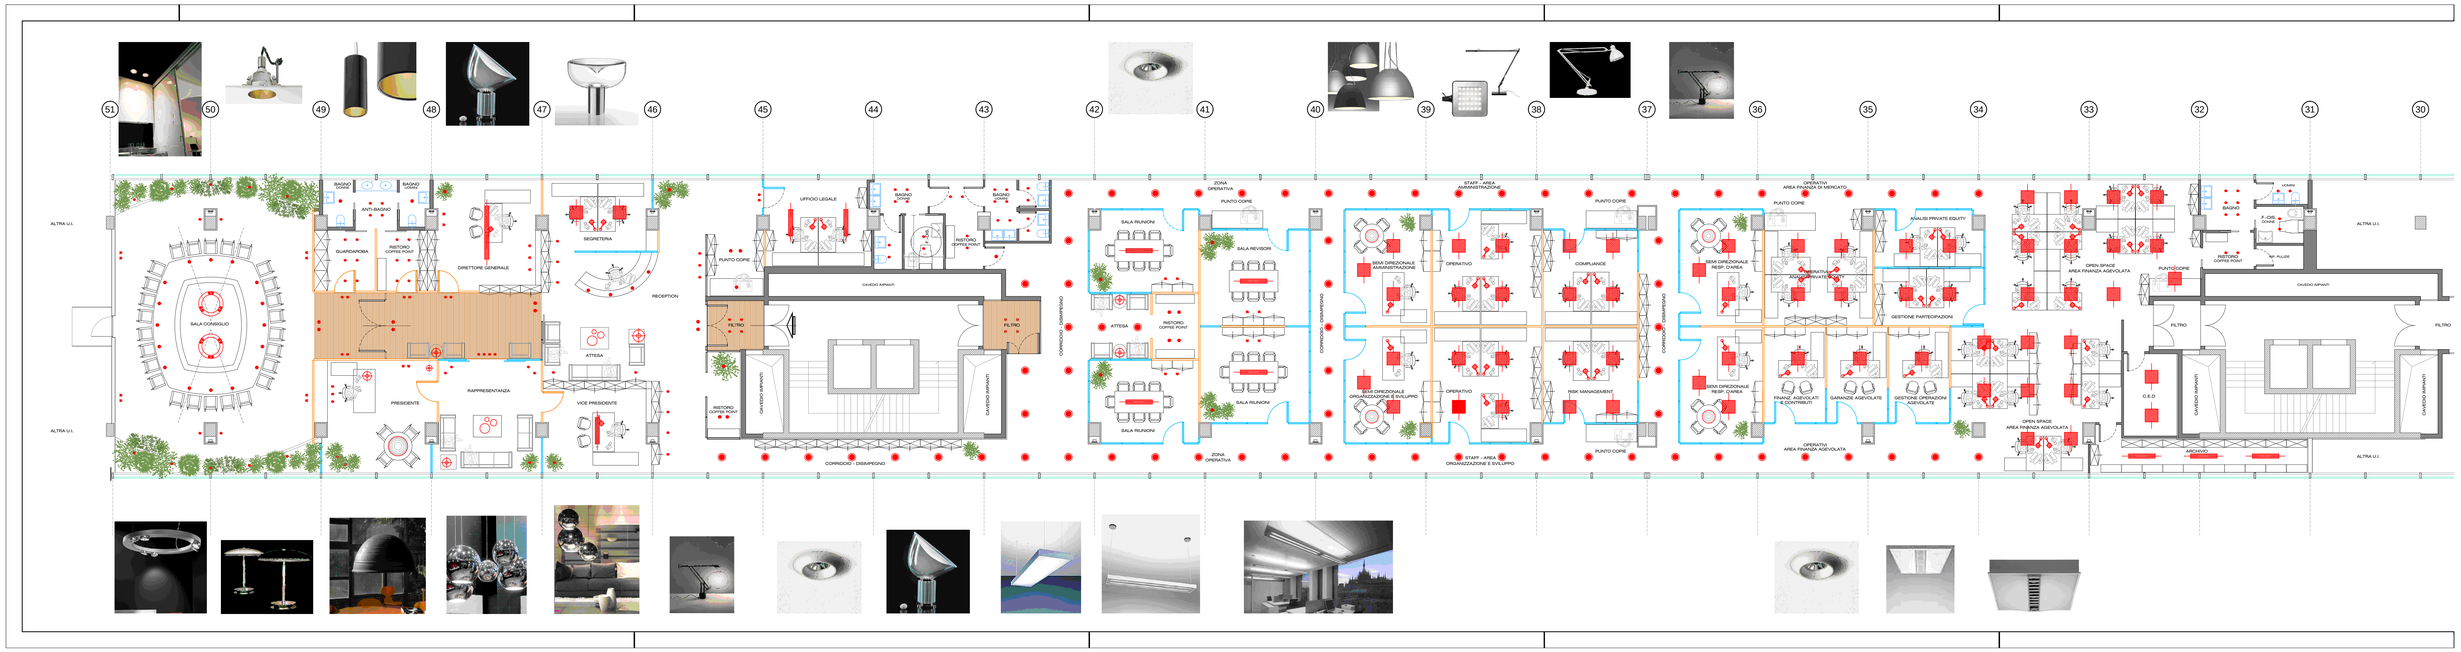
51
50
49
48
47
46
45
44
43
42
41
40
39
38
37
36
35
34
33
32
31
30
ALTRA U.I.
SALA CONSIGLIO
BAGNO DISAB.
ANTI-BAGNO
BAGNO DISABILI
GUARDAROBA
RISTORO COFFEE POINT
DIRETTORE GENERALE
SEGRETERIA
RECEPTION
ATTESA
PRESIDENTE
RAPPRESENTANZA
VICE PRESIDENTE
UFFICIO LEGALE
PUNTO COPIE
GAVEDO IMPIANTI
FILTRO
CORRIDOIO - DISIMPEGNO
ZONA OPERATIVA
SALA RIUNIONI
SALA REVISORI
CORRIDOIO - DISIMPEGNO
STAFF - AREA AMMINISTRAZIONE
SEMI DIREZIONALE AMMINISTRAZIONE
OPERATIVO
COMPLIANCE
RISK MANAGEMENT
STAFF - AREA ORGANIZZAZIONE E SVILUPPO
OPERATIVI AREA FINANZA DI MERCATO
ANALISI PRIVATE EQUITY
SEMI DIREZIONALE RESP. D'AREA
GESTIONE PARTECIPAZIONI
FINANZ. AGEVOLATI E CONTRIBUTI
GARANZIE AGEVOLATE
GESTIONE OPERAZIONI AGEVOLATE
OPERATIVI AREA FINANZA AGEVOLATA
OPEN SPACE AREA FINANZA AGEVOLATA
C.E.D.
ARCHIVIO
UFFICI
F.-DIS. COFFEE
W.C. PULIZIE